



令和7年度 合志南小学校 校舎平面図

1階

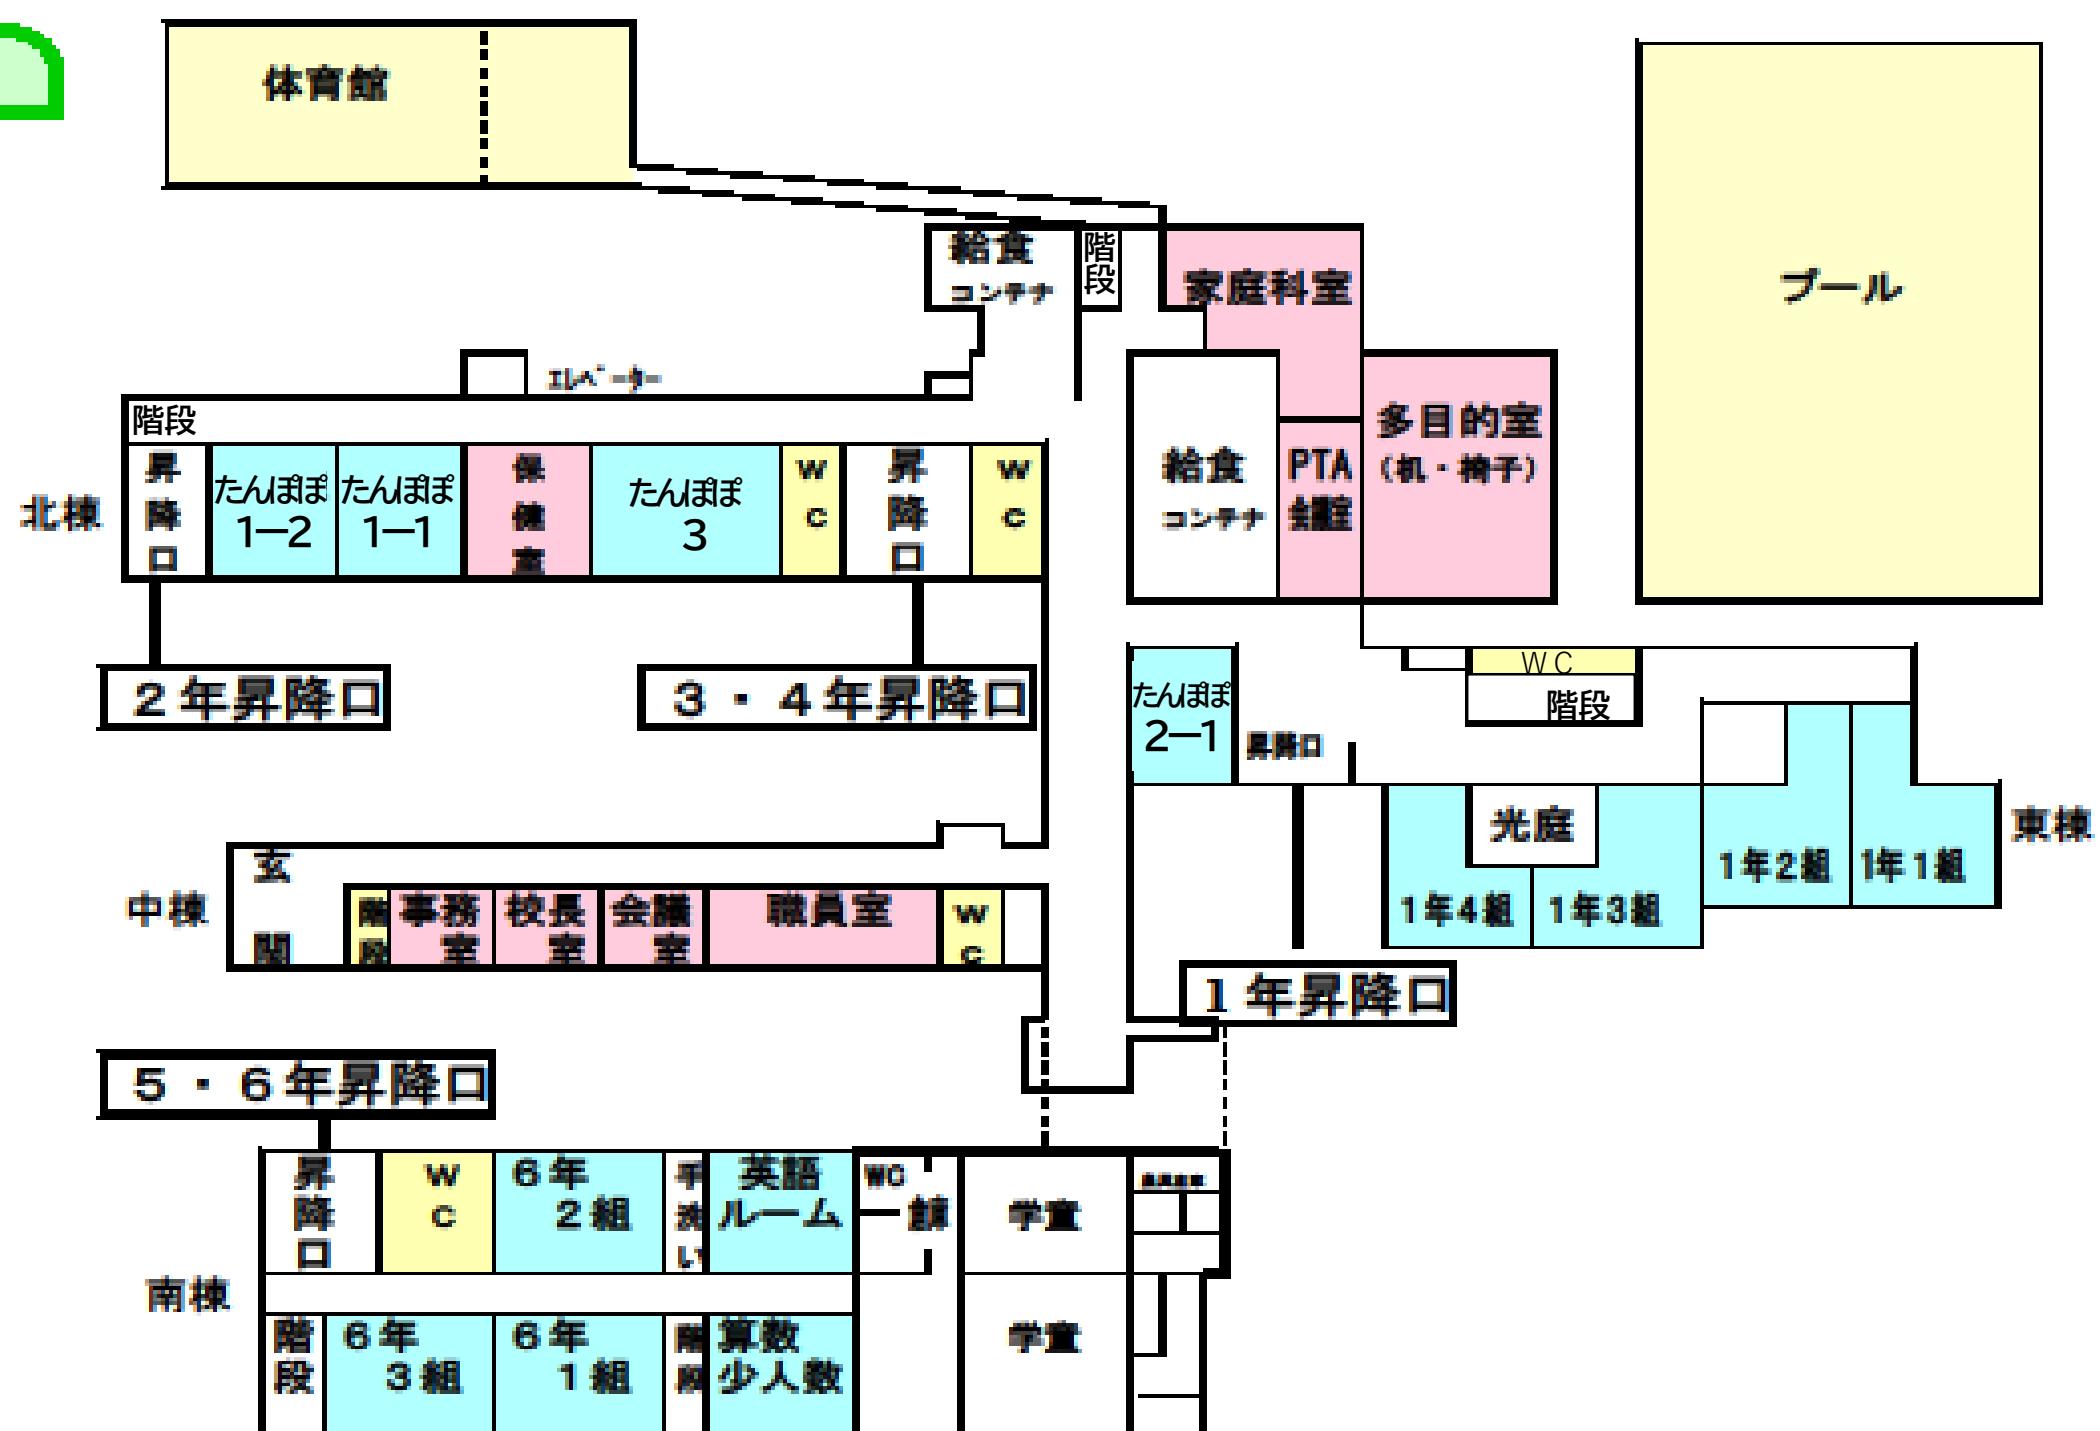

2階

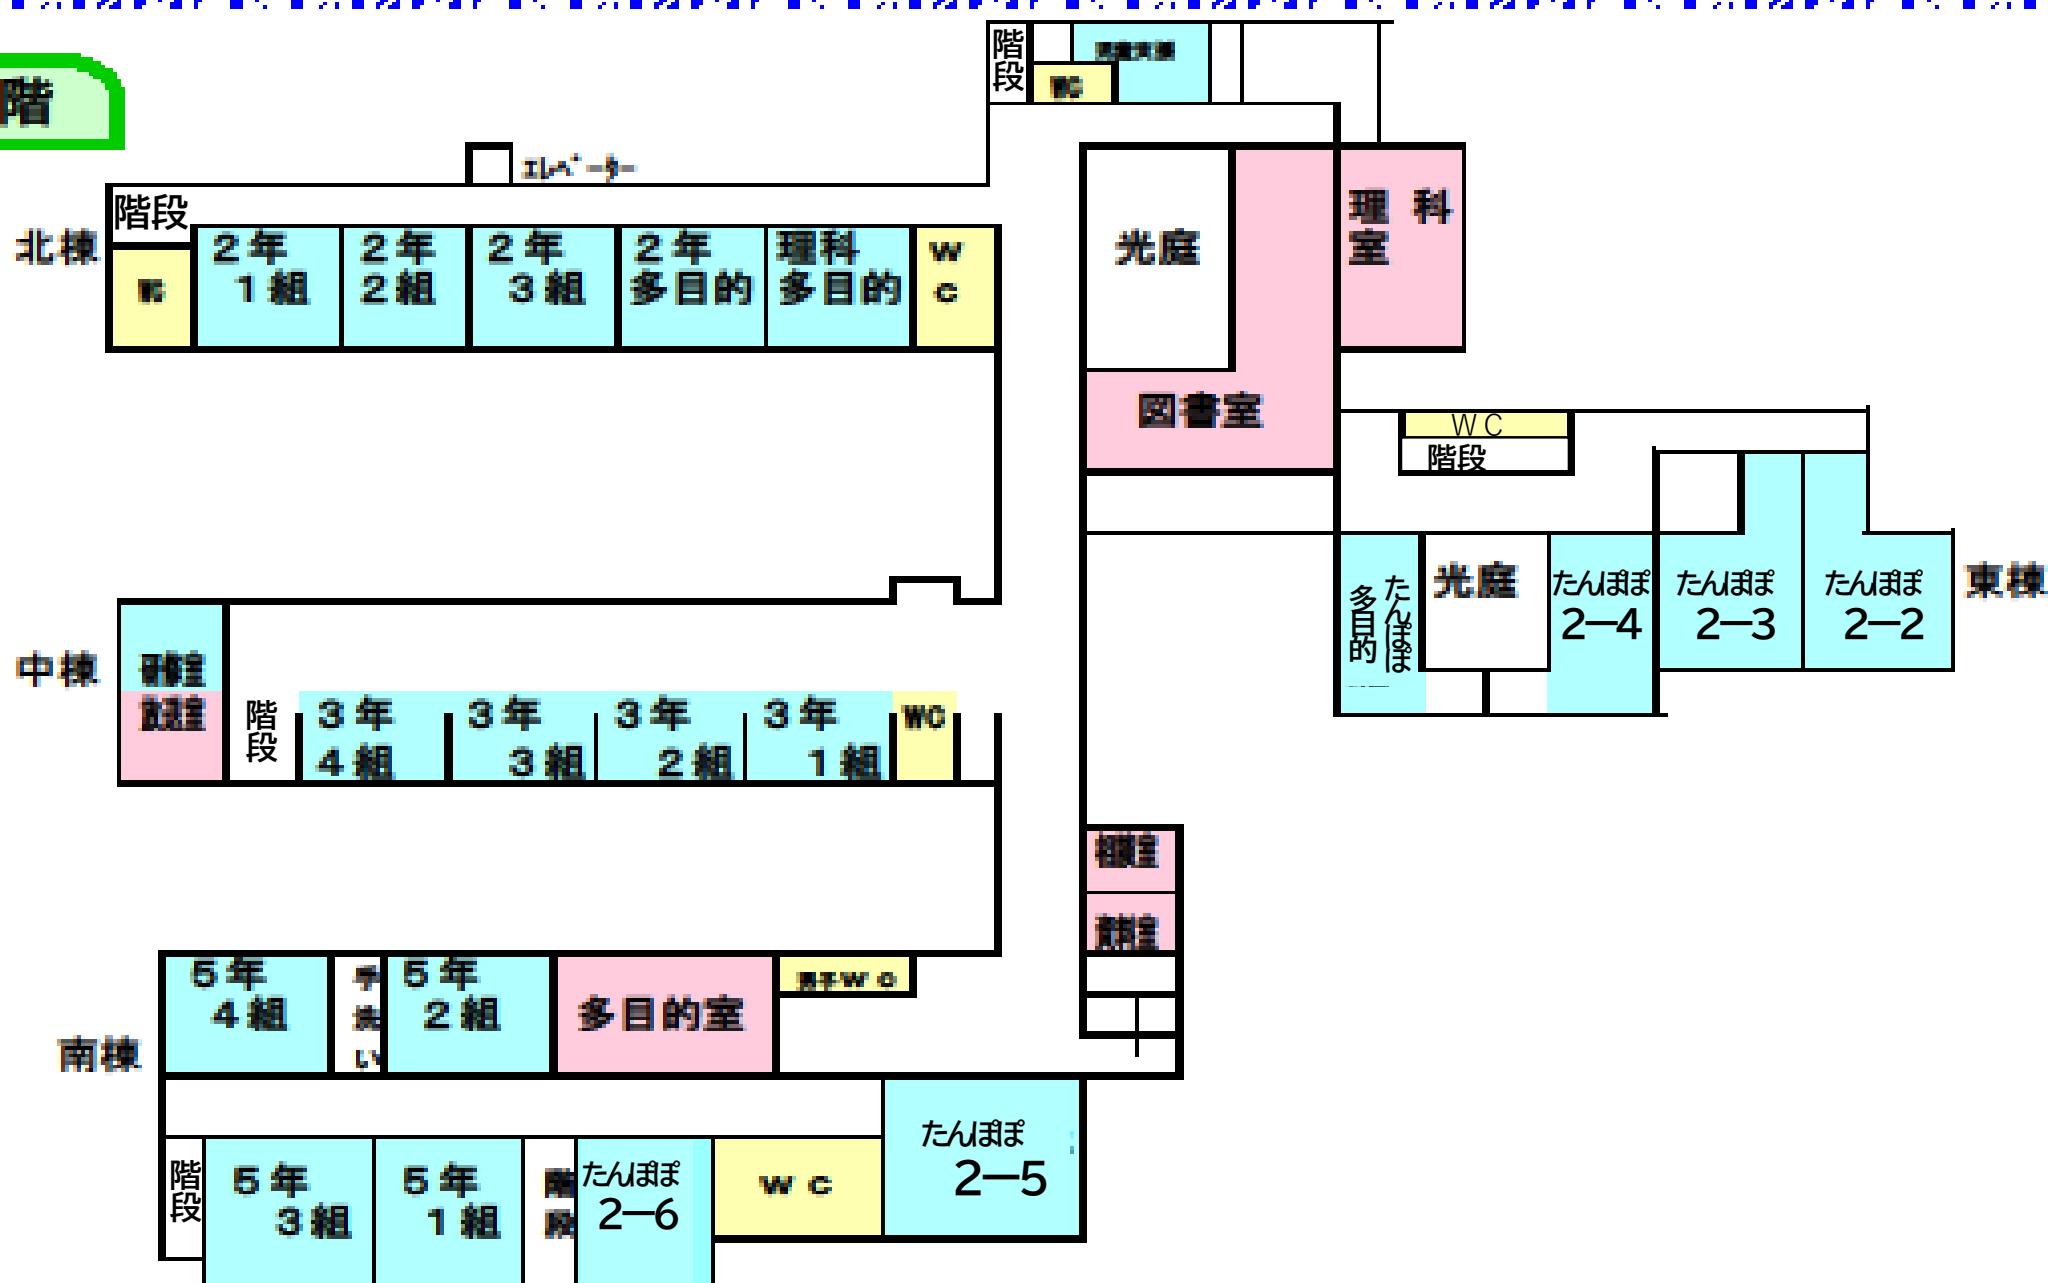

3階

